


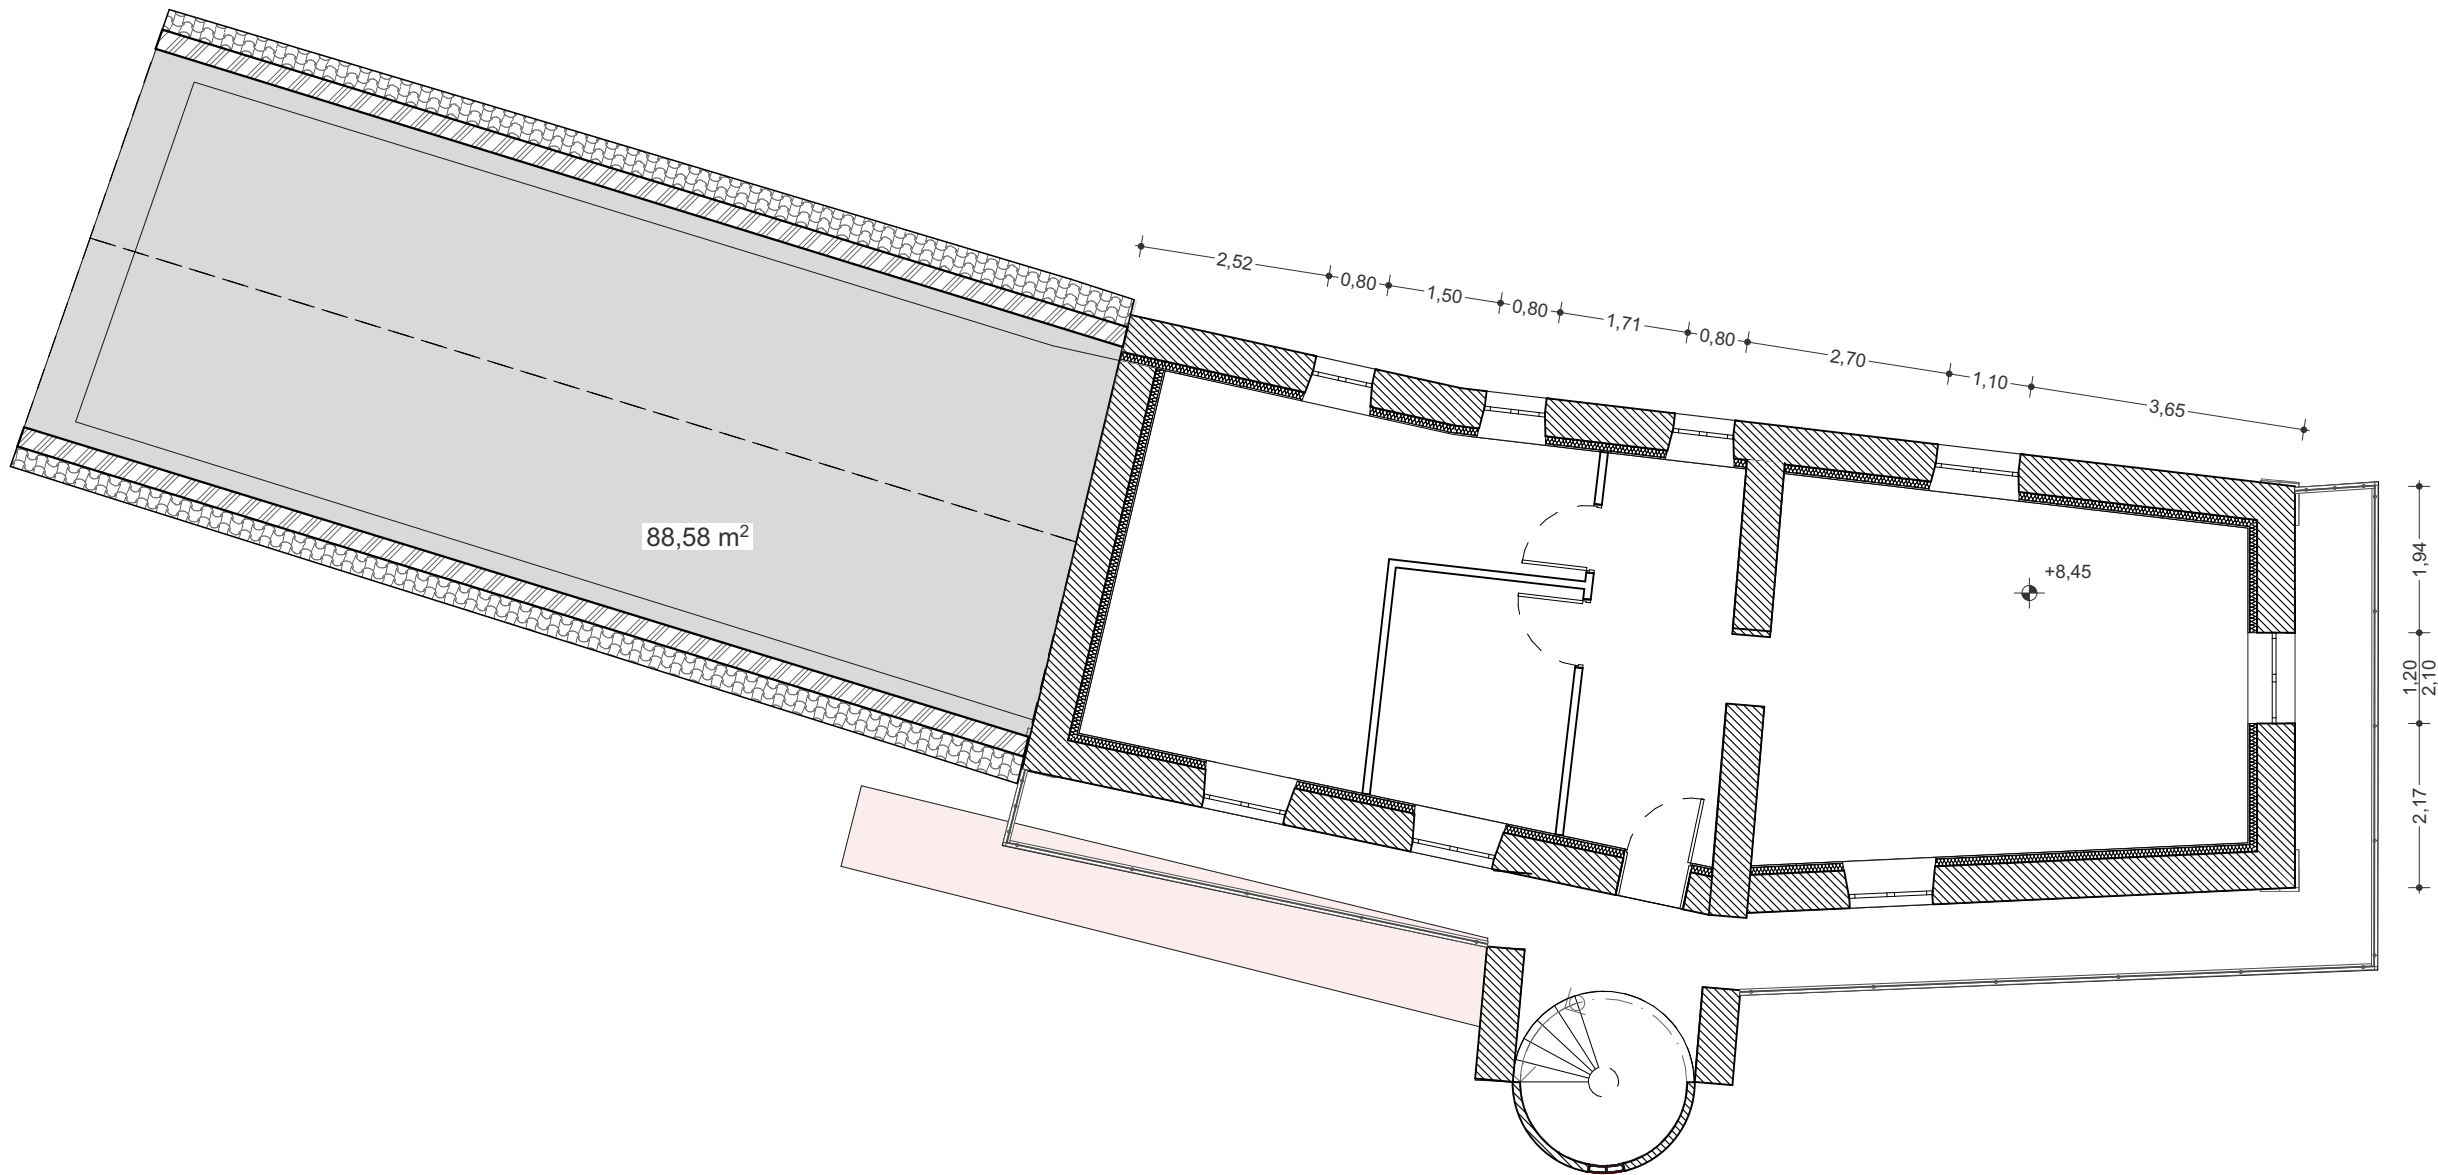

Numéro de dossier

2016-33

Projet

Logements sociaux / Office de tourisme

Adresse

18, rue du Commerce

63230 PONTGIBAUD

Maitre d'ouvrage

Communauté de Communes
Pontibaud Sioule et Volcans
Rue du Frère Genestier
63230 PONTGIBAUD

Phase

EDL

Nom du plan

R+1

Numéro de plan

1.4

Indice

Date

16/09/2016

Echelle

1:100

Modifications

Architecte



atelier architectes
Neumann Pourtier

Romain Neumann Architecte d.p.l.g.
François Pourtier Architecte d.p.l.g.

10 avenue Virlogeux
63200 RIOM
atelier@neumann-pourtier.fr
04 73 67 08 95

L'architecte reste propriétaire de ses oeuvres conformément aux articles L111-1 et suivants du Code de la propriété intellectuelle.

Il est interdit de se servir des plans de l'architecte en phase permis de construire ou antérieur comme plan de construction.

Avant exécution, les entreprises sont tenues de vérifier les côtes de ce plan, d'informer l'Architecte de toutes modifications s'y rapportant.