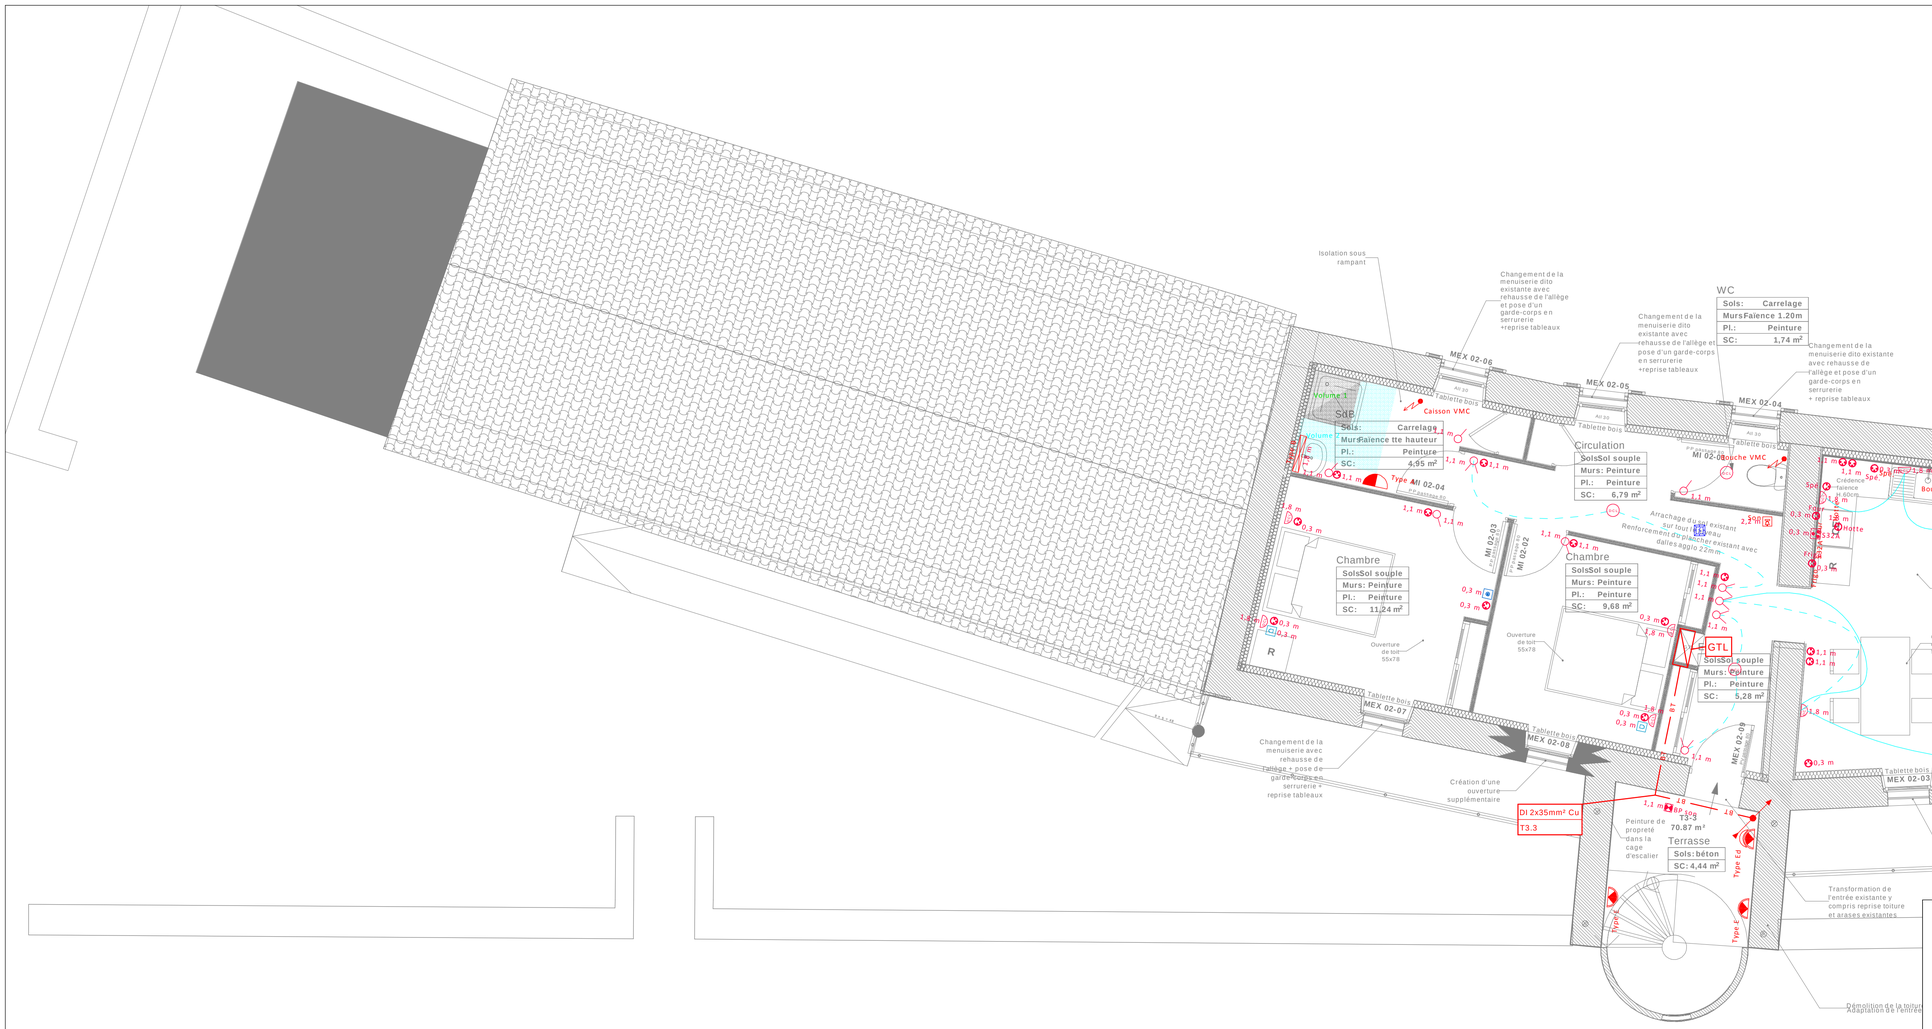

Logements sociaux - Office de Tourisme
18 rue du Commerce - 63230 PONTGIBAUD

MAITRE D'OEUVRE

Atelier Architectes Neuman Pourtier
10 Avenue de Virlogeux - 63200 RIOM
Tél. 04 73 67 08 95 - Mail: atelier@neumann-pourtier.fr

DCE	E 04

LOT : ELECTRICITE
COURANTS FORTS - COURANTS FAIBLES

PLAN D'IMPLANTATION R+2

Date	Indice	Modifications

AUVERFLUID

Bureau d'Etudes Techniques Fluides
1, rue des Carrières
63119 Châteaugay
Tél. : 04 73 78 01 21
E-mail : contact@auverfluid.fr

Ech. : 1 / 50 ème	
N° aff. : POU16-046	Projeteur : J.MANRY
Date : Sept. 2016	Resp. Aff. :