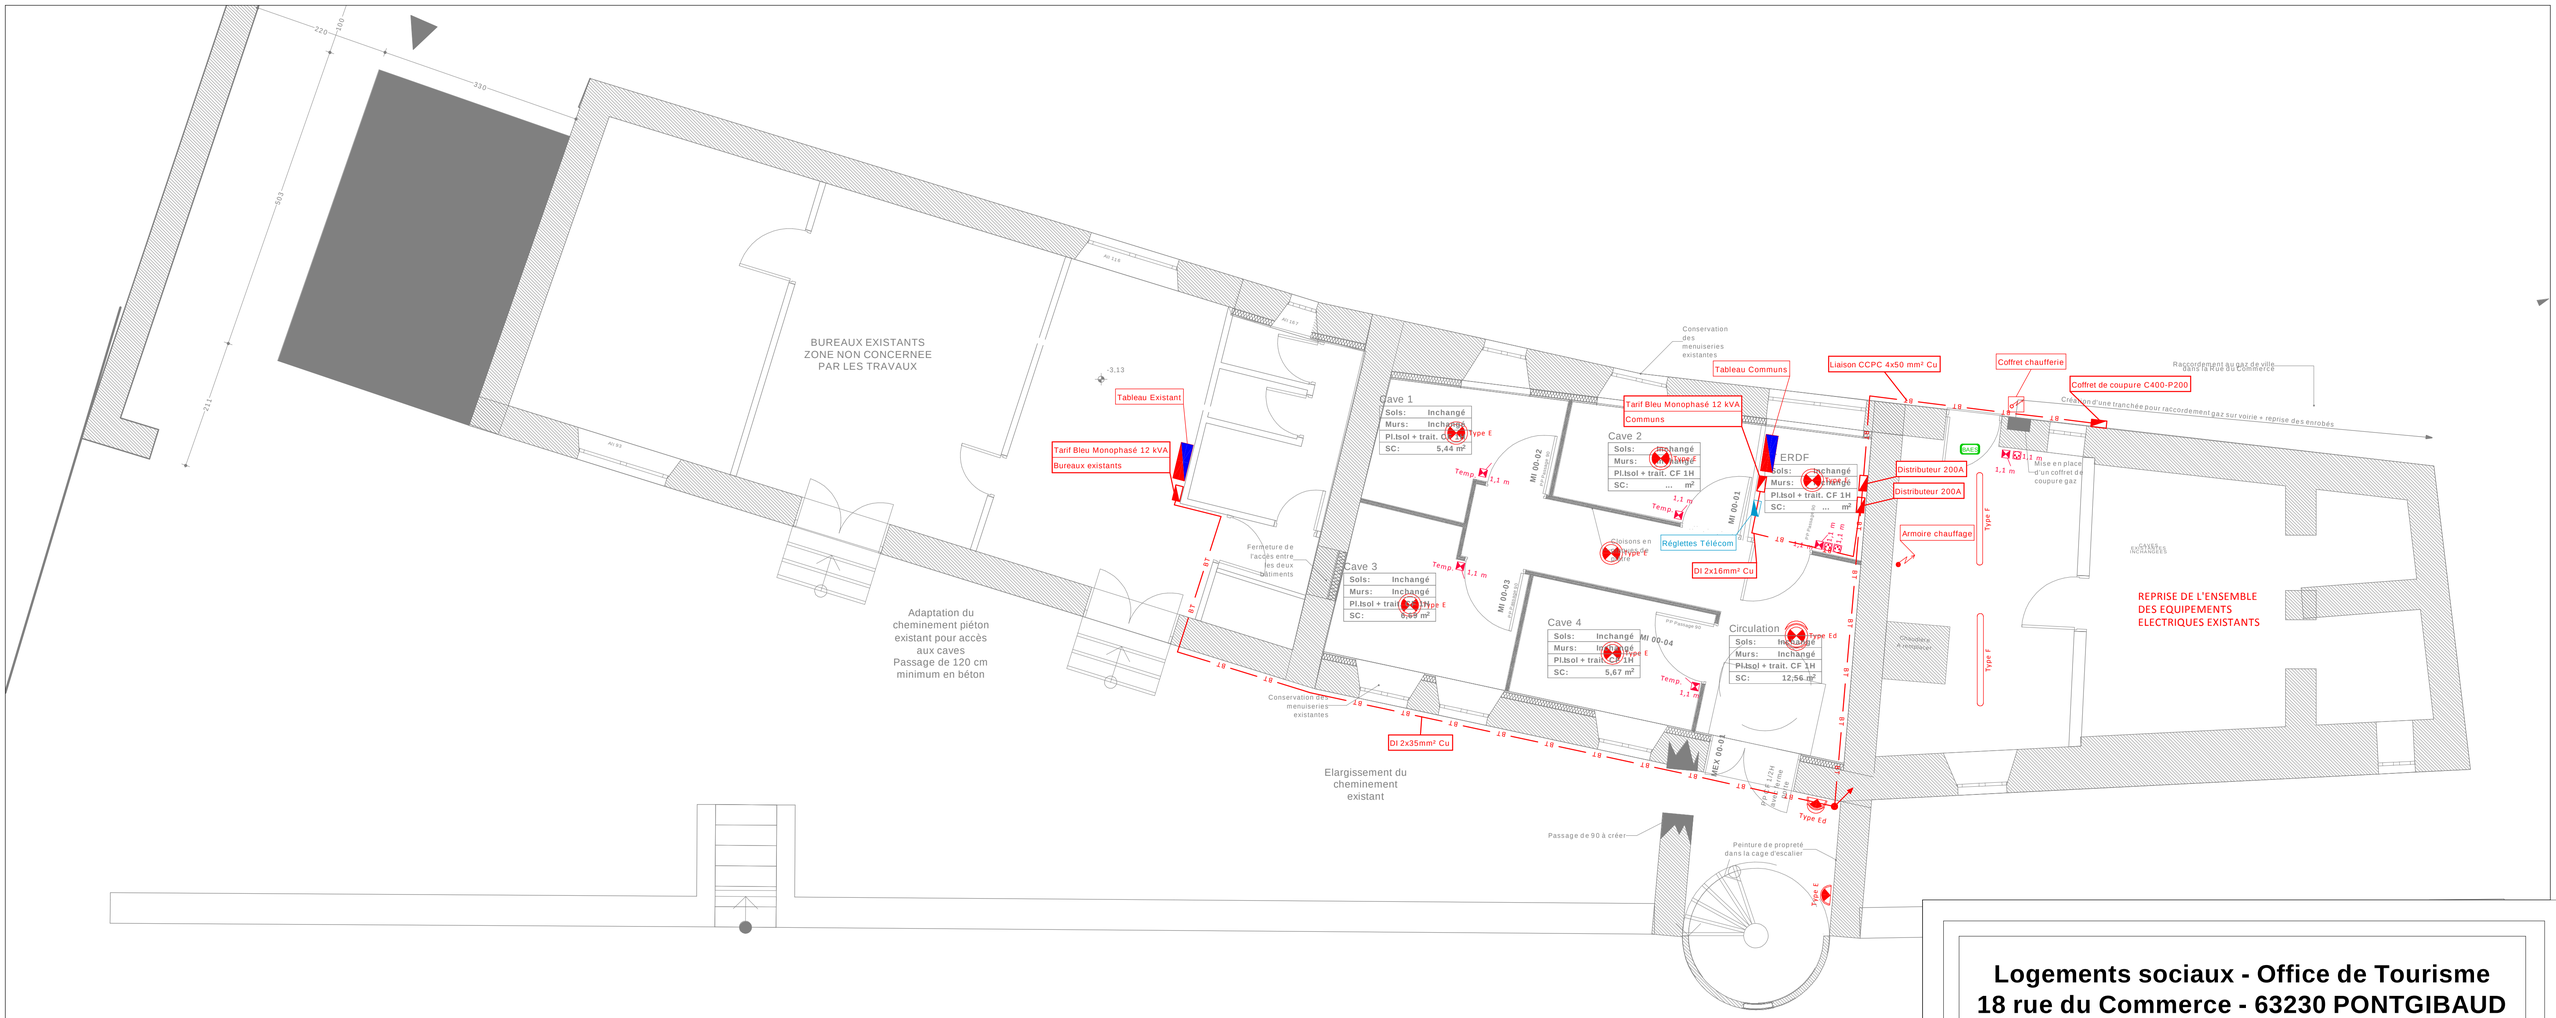


| LEGENDE | |
|---|---|
| | |
| | Luminaire type Ed |
| | Luminaire type E |
| | Luminaire type F |
| | Luminaire type Ed |
| | Luminaire type E |
| BAES | BAES étanche |
| | PC 16A IP55 |
| | Traversée, partante, vers le Haut |
| | Coffret chaufferie |
| | SA IP55 voyant lumineux |
| | Alimentation. |

# Logements sociaux - Office de Tourisme
# 18 rue du Commerce - 63230 PONTGIBAUD


MAITRE D'OEUVRE

**Atelier Architectes Neuman Pourtier**
10 Avenue de Virlogeux - 63200 RIOM
Tél. 04 73 67 08 95 - Mail: atelier@neumann-pourtier.fr


DCE | E 01

LOT : ELECTRICITE
COURANTS FORTS - COURANTS FAIBLES

PLAN D'IMPLANTATION SOUS-SOL

| Date | Indice | Modifications |
|---|---|---|
| | | |


Bureau d'Etudes Techniques Fluides
1, rue des Carrières
63119 Châteaugay
Tél. : 04 73 78 01 21
E-mail : contact@auverfluid.fr


| | |
|---|---|
| Ech. : 1 / 50 ème | |
| N° aff. : POU16-046 | Projeteur : J.MANRY |
| Date : Sept. 2016 | Resp. Aff. : |