


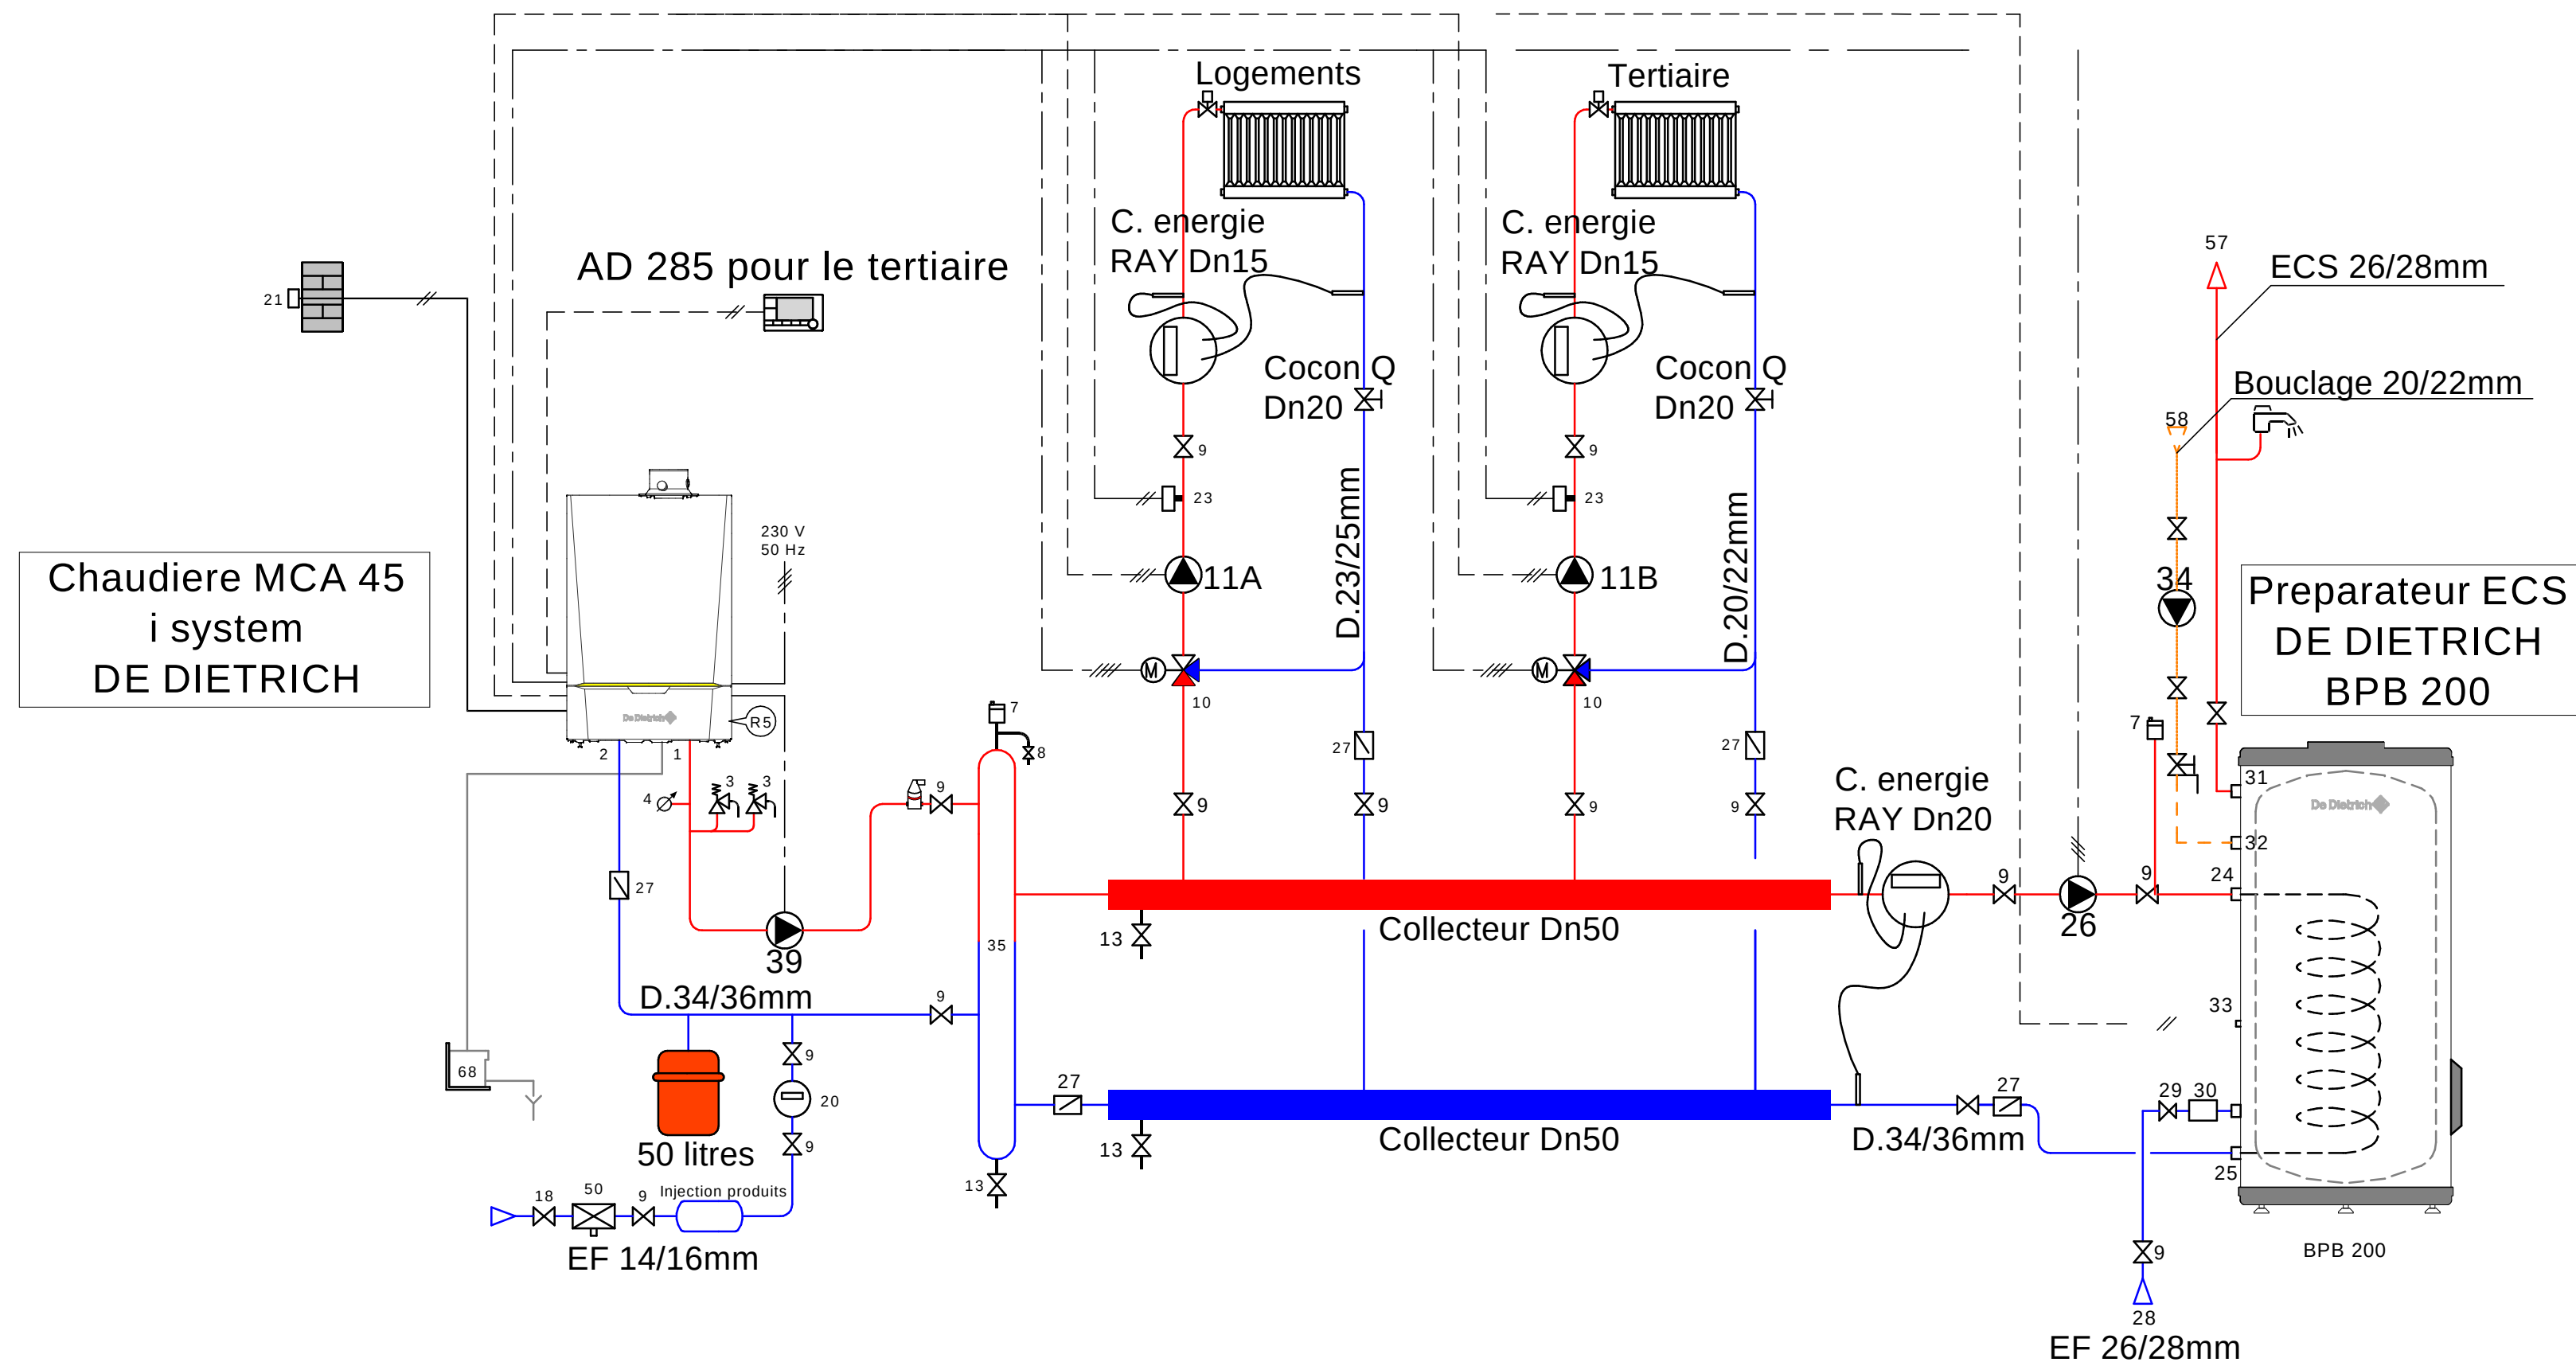

- 39

Pompe primaire
DE DIETRICH
colis HC 147
- 11A

Pompe chauffage
logements
WILO Stratos 25/1-6
0.7m3/h ; 4.5mCE
- 11B

Pompe chauffage
tertiaire
WILO Stratos 25/1-4
0.5m3/h ; 3 mCE
- 26

Pompe de charge
ECS
WILO Stratos 25/1-6
3m3/h ; 2.5 mCE
- 34

Pompe de bouclage
ECS
WILO Stratos
PICO Z 20/1-6
0.15l/s ; 3.5 mCE

**Logements sociaux - Office de Tourisme
18 rue du Commerce - 63230 PONTGIBAUD**

MAITRE D'OEUVRE

Atelier Architectes Neuman Pourtier
10 Avenue de Virlogeux - 63200 RIOM
Tél. 04 73 67 08 95 - Mail: atelier@neumann-pourtier.fr

DCE

CSV 05

LOT : CHAUFFAGE SANITAIRE VENTILATION

SCHEMA DE PRINCIPE

Date	Indice	Modifications
------	--------	---------------

	Bureau d'Etudes Techniques Fluides 1, rue des Carrières 63119 Châteaugay Tél. : 04 73 78 01 21 E-mail : contact@auverfluid.fr	
	Ech. : 1 / 50 ème	
	N° aff. : POU16-046	
	Date : Sept. 2016	Resp. Aff. : S.VARD