
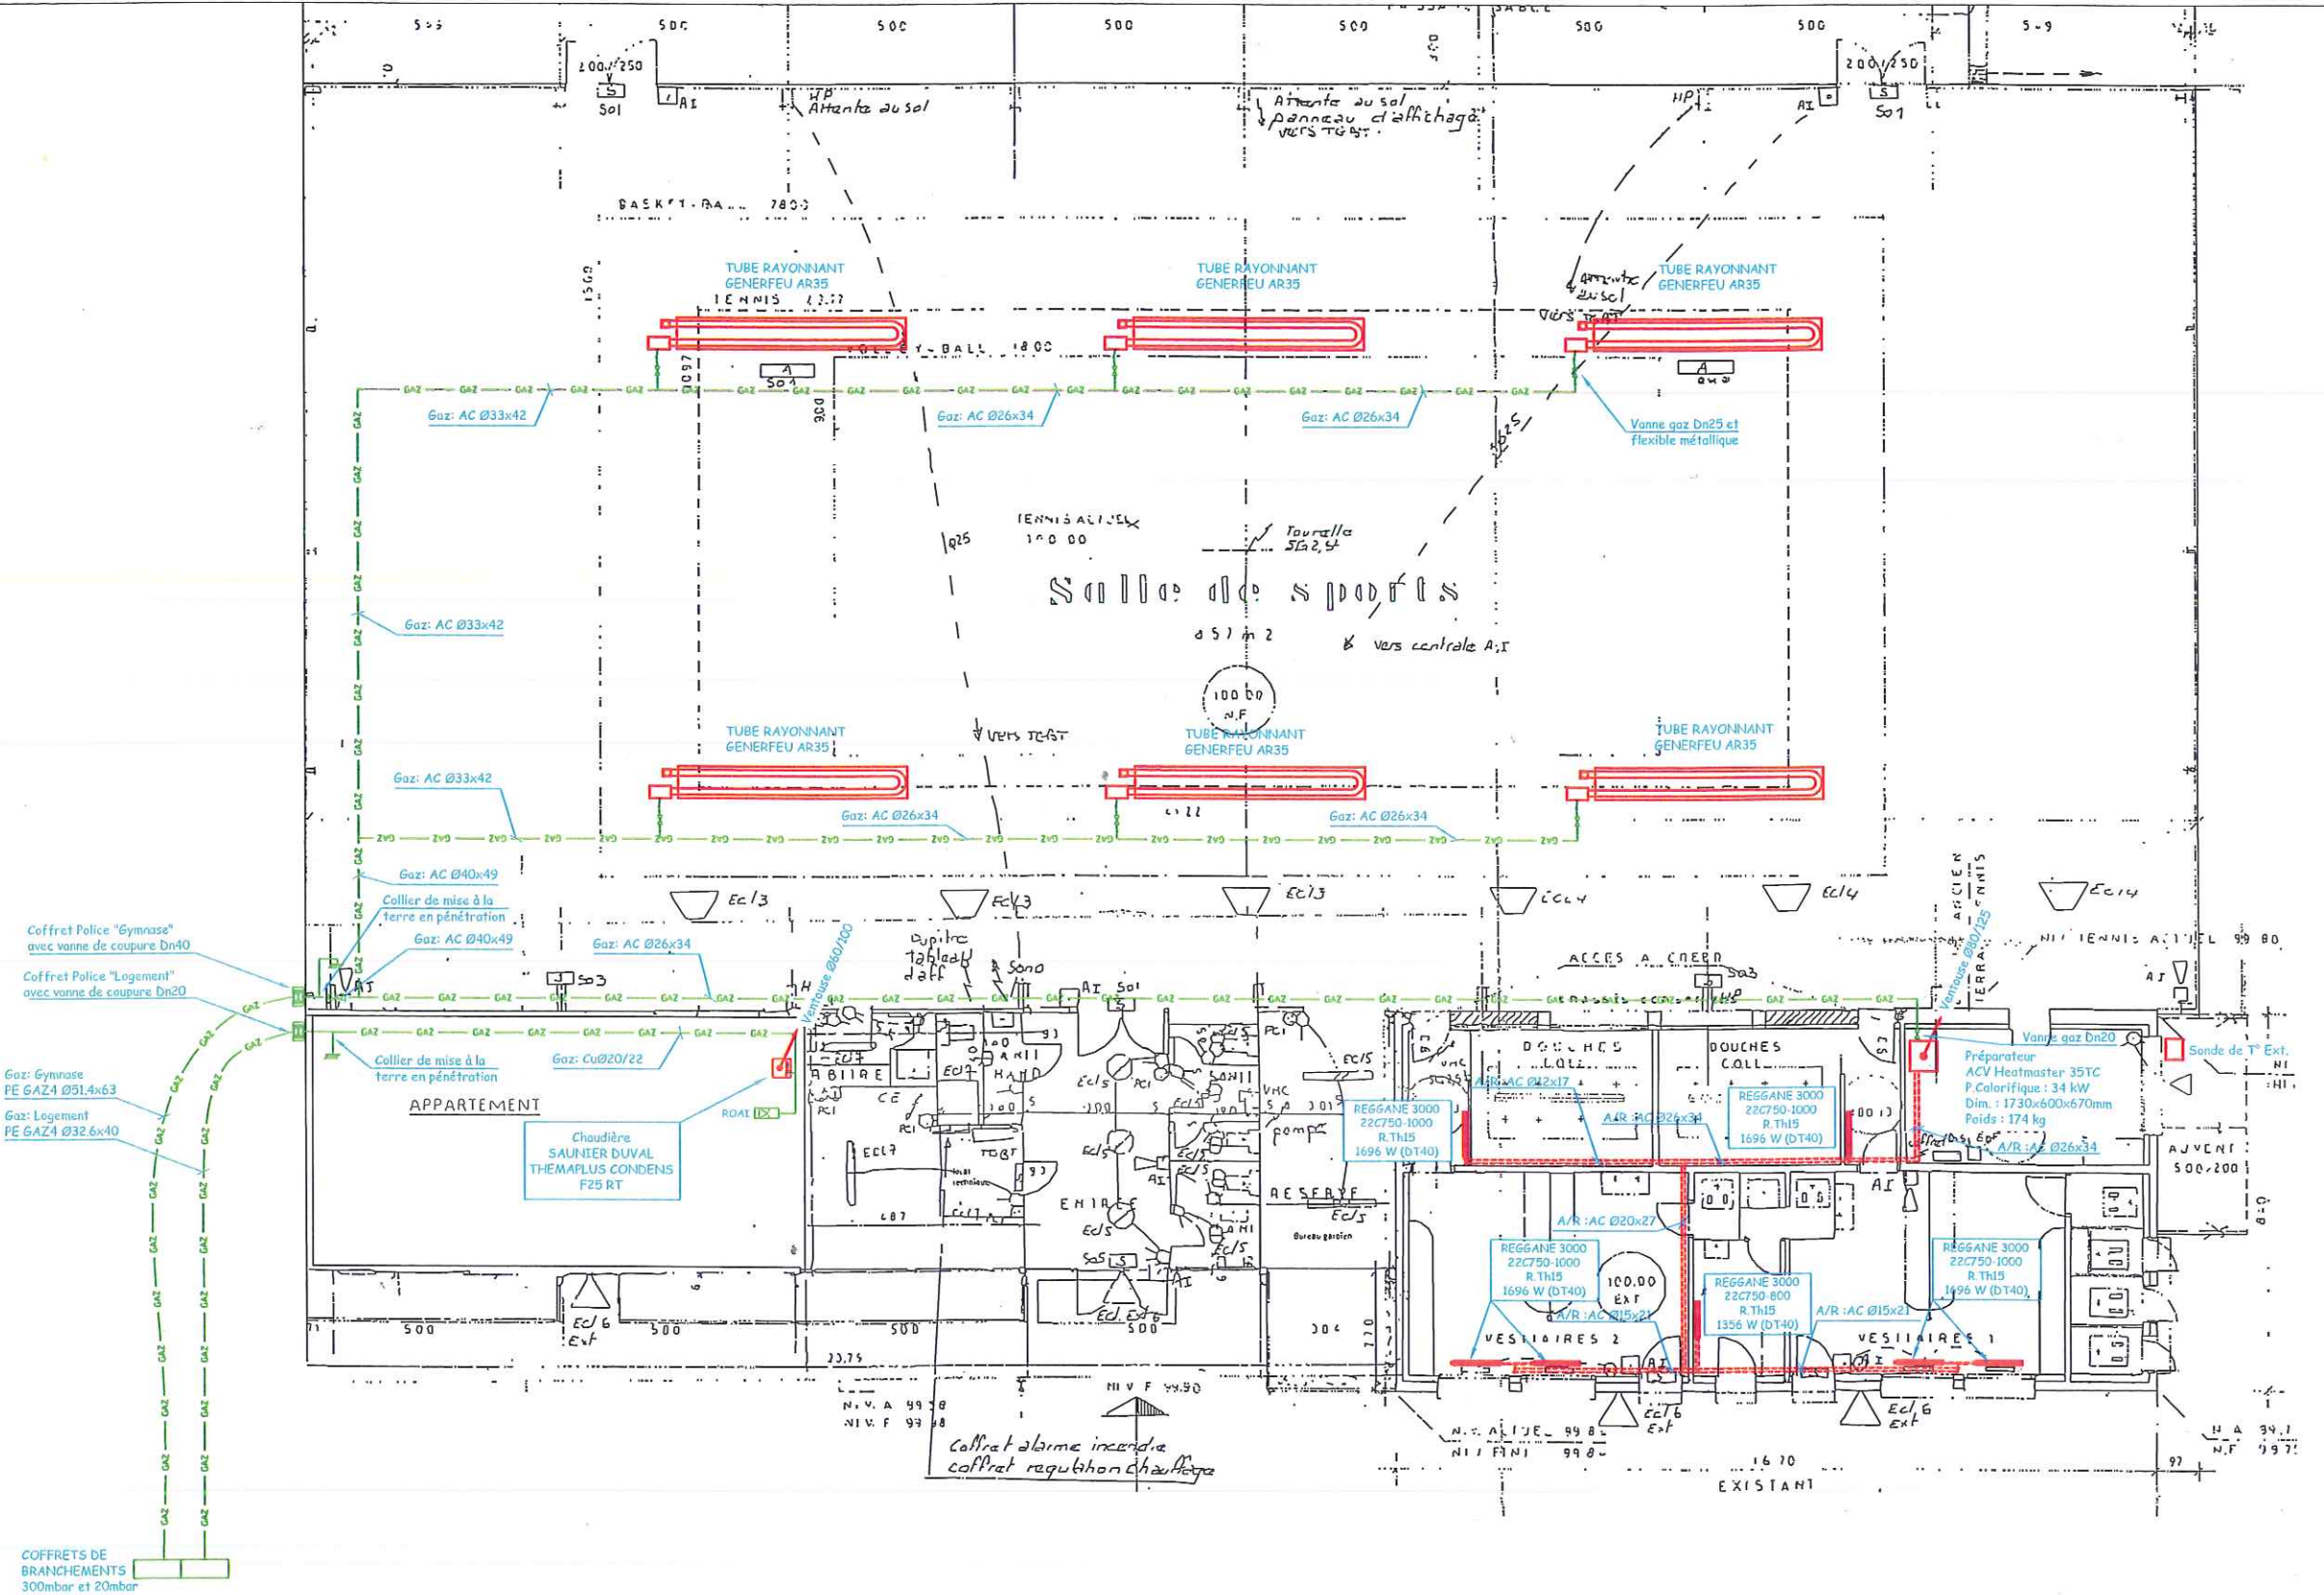


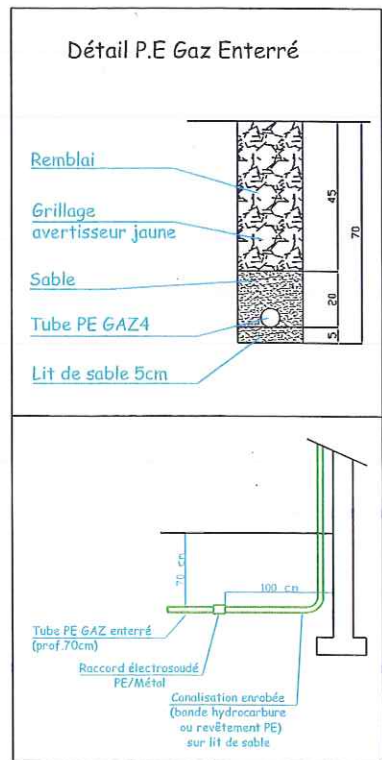

REFECTION DES INSTALLATIONS DE CHAUFFAGE COMMUNE DE PONTGIBAUD

CHAUFFAGE GAZ

Maître d'Ouvrage :

Communauté de Communes
de Pontgibaud Sioule et Volcans

PLAN
GYMNASE

B.E.T. Fluides :

AUVERFLUID
1, Rue des Carrières
63 119 CHATEAUGAY
Tel : 04.73.78.01.21
Fax : 04.73.78.01.23
E-mail : contact@auverfluid.fr



Plan BET AUVERFLUID
N° aff. : AUV15-060
Date : Novembre 2015
Ech. : -
Resp. aff. : S.VARD

D.C.E

CG01