


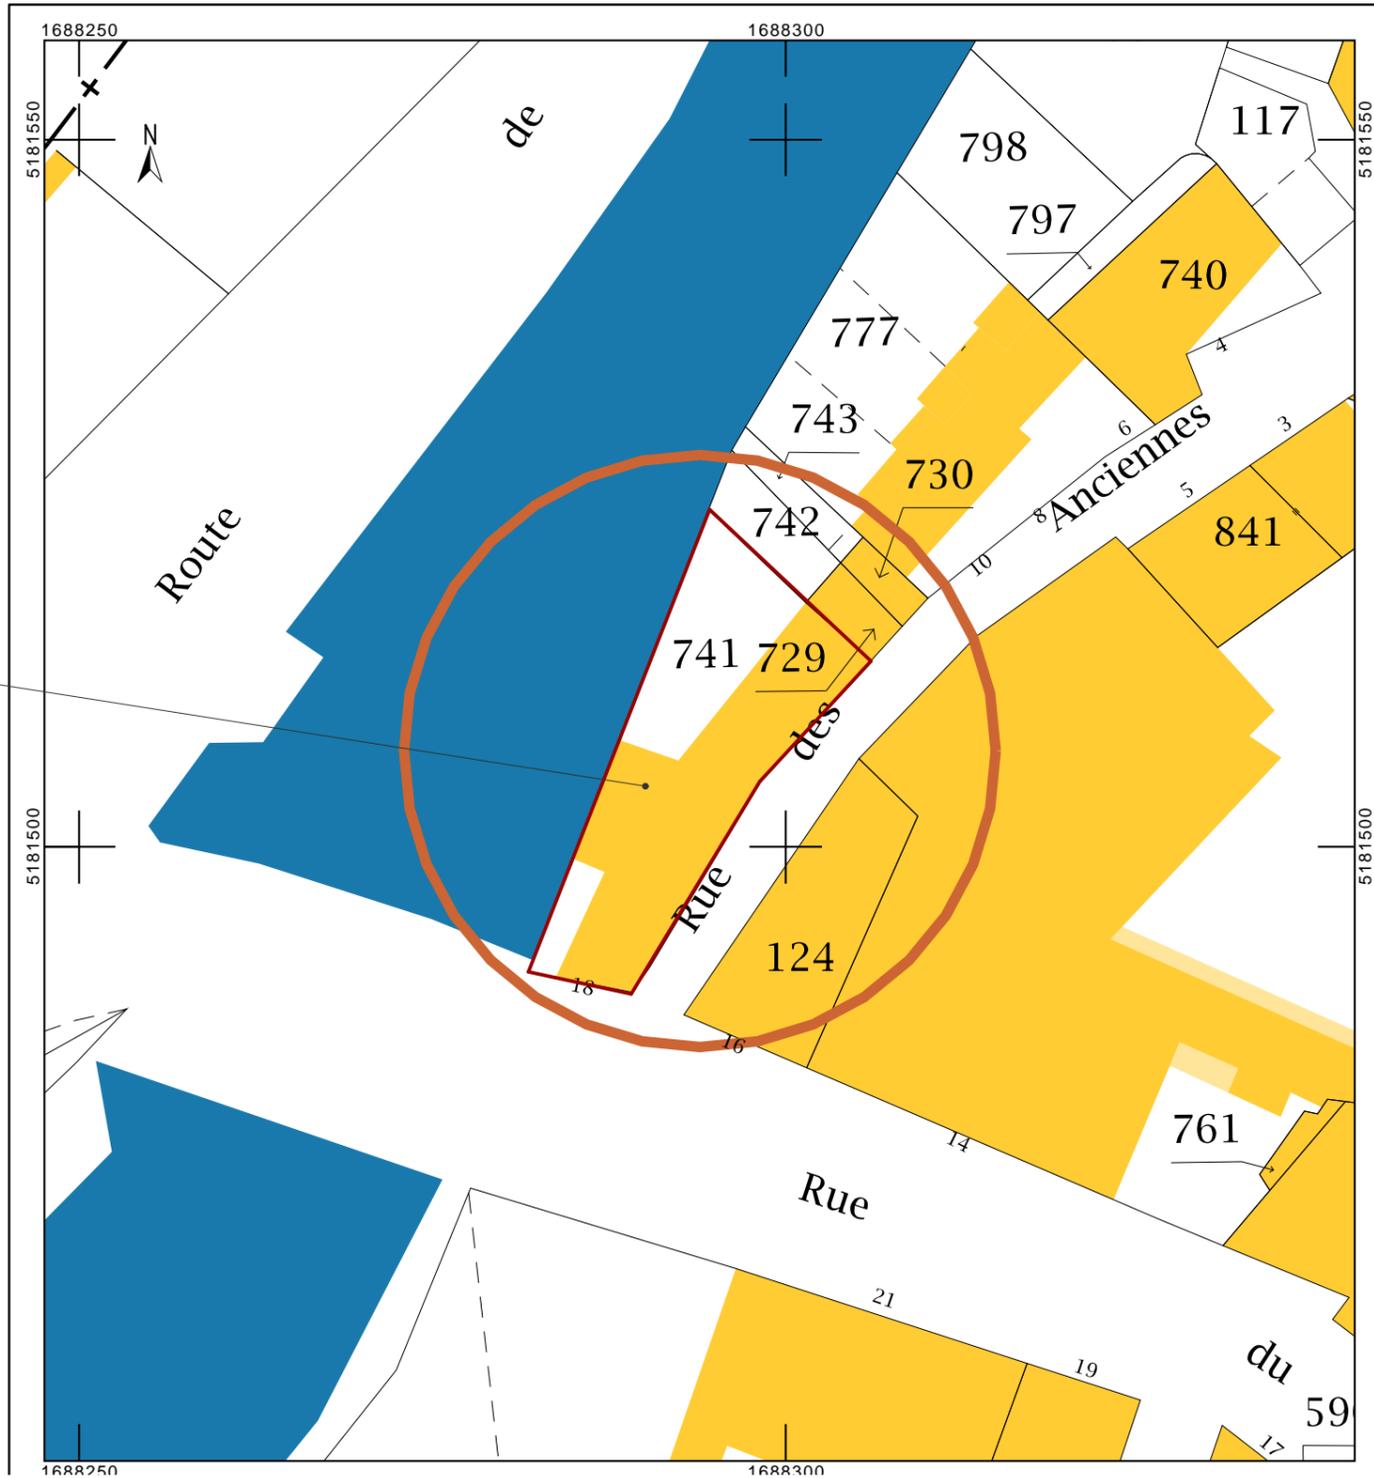

Département : PUY DE DOME Commune : PONTGIBAUD	DIRECTION GÉNÉRALE DES FINANCES PUBLIQUES ----- PLAN DE SITUATION -----	Le plan visualisé sur cet extrait est géré par le centre des impôts foncier suivant : CLERMONT-FERRAND Centre des Finances Publiques Boulevard Berthelot 63033 63033 CLERMONT-FERRAND CEDEX tél. 04 73 43 21 32 -fax 04 73 43 21 85 cdif.clermont-ferrand@dgif.finances.gouv.fr
Section : A Feuille : 000 A 01 Échelle d'origine : 1/1250 Échelle d'édition : 1/500 Date d'édition : 28/07/2016 (fuseau horaire de Paris) Coordonnées en projection : RGF93CC46 ©2016 Ministère des Finances et des Comptes publics	Cet extrait de plan vous est délivré par : <div style="text-align: center;">cadastre.gouv.fr</div>	

Parcelle 000 A 741
 Superficie : 356 m²
 Située au 18 rue du Commerce
 63230 PONTGIBAUD



Numéro de dossier 2016-33	
Projet Logements sociaux / Office de tourisme	
Adresse 18, rue du Commerce 63230 PONTGIBAUD	
Maître d'ouvrage Communauté de Communes Pontgibaud Sioule et Volcans Rue du Frère Genestier 63230 PONTGIBAUD	
Phase DCE	
Nom du plan Plan de situation	
Numéro de plan	Indice
Date 16/09/2016	
Echelle	
Modifications	
Architecte  atelier architectes Neumann Pourtier Romain Neumann Architecte d.p.l.g. François Pourtier Architecte d.p.l.g. 10 avenue Virlogeux 63200 RIOM atelier@neumann-pourtier.fr 04 73 67 08 95	
L'architecte reste propriétaire de ses oeuvres conformément aux articles L111-1 et suivants du Code de la propriété intellectuelle.	
Il est interdit de se servir des plans de l'architecte en phase permis de construire ou antérieur comme plan de construction.	
Avant exécution, les entreprises sont tenues de vérifier les côtes de ce plan, d'informer l'Architecte de toutes modifications s'y rapportant.	