


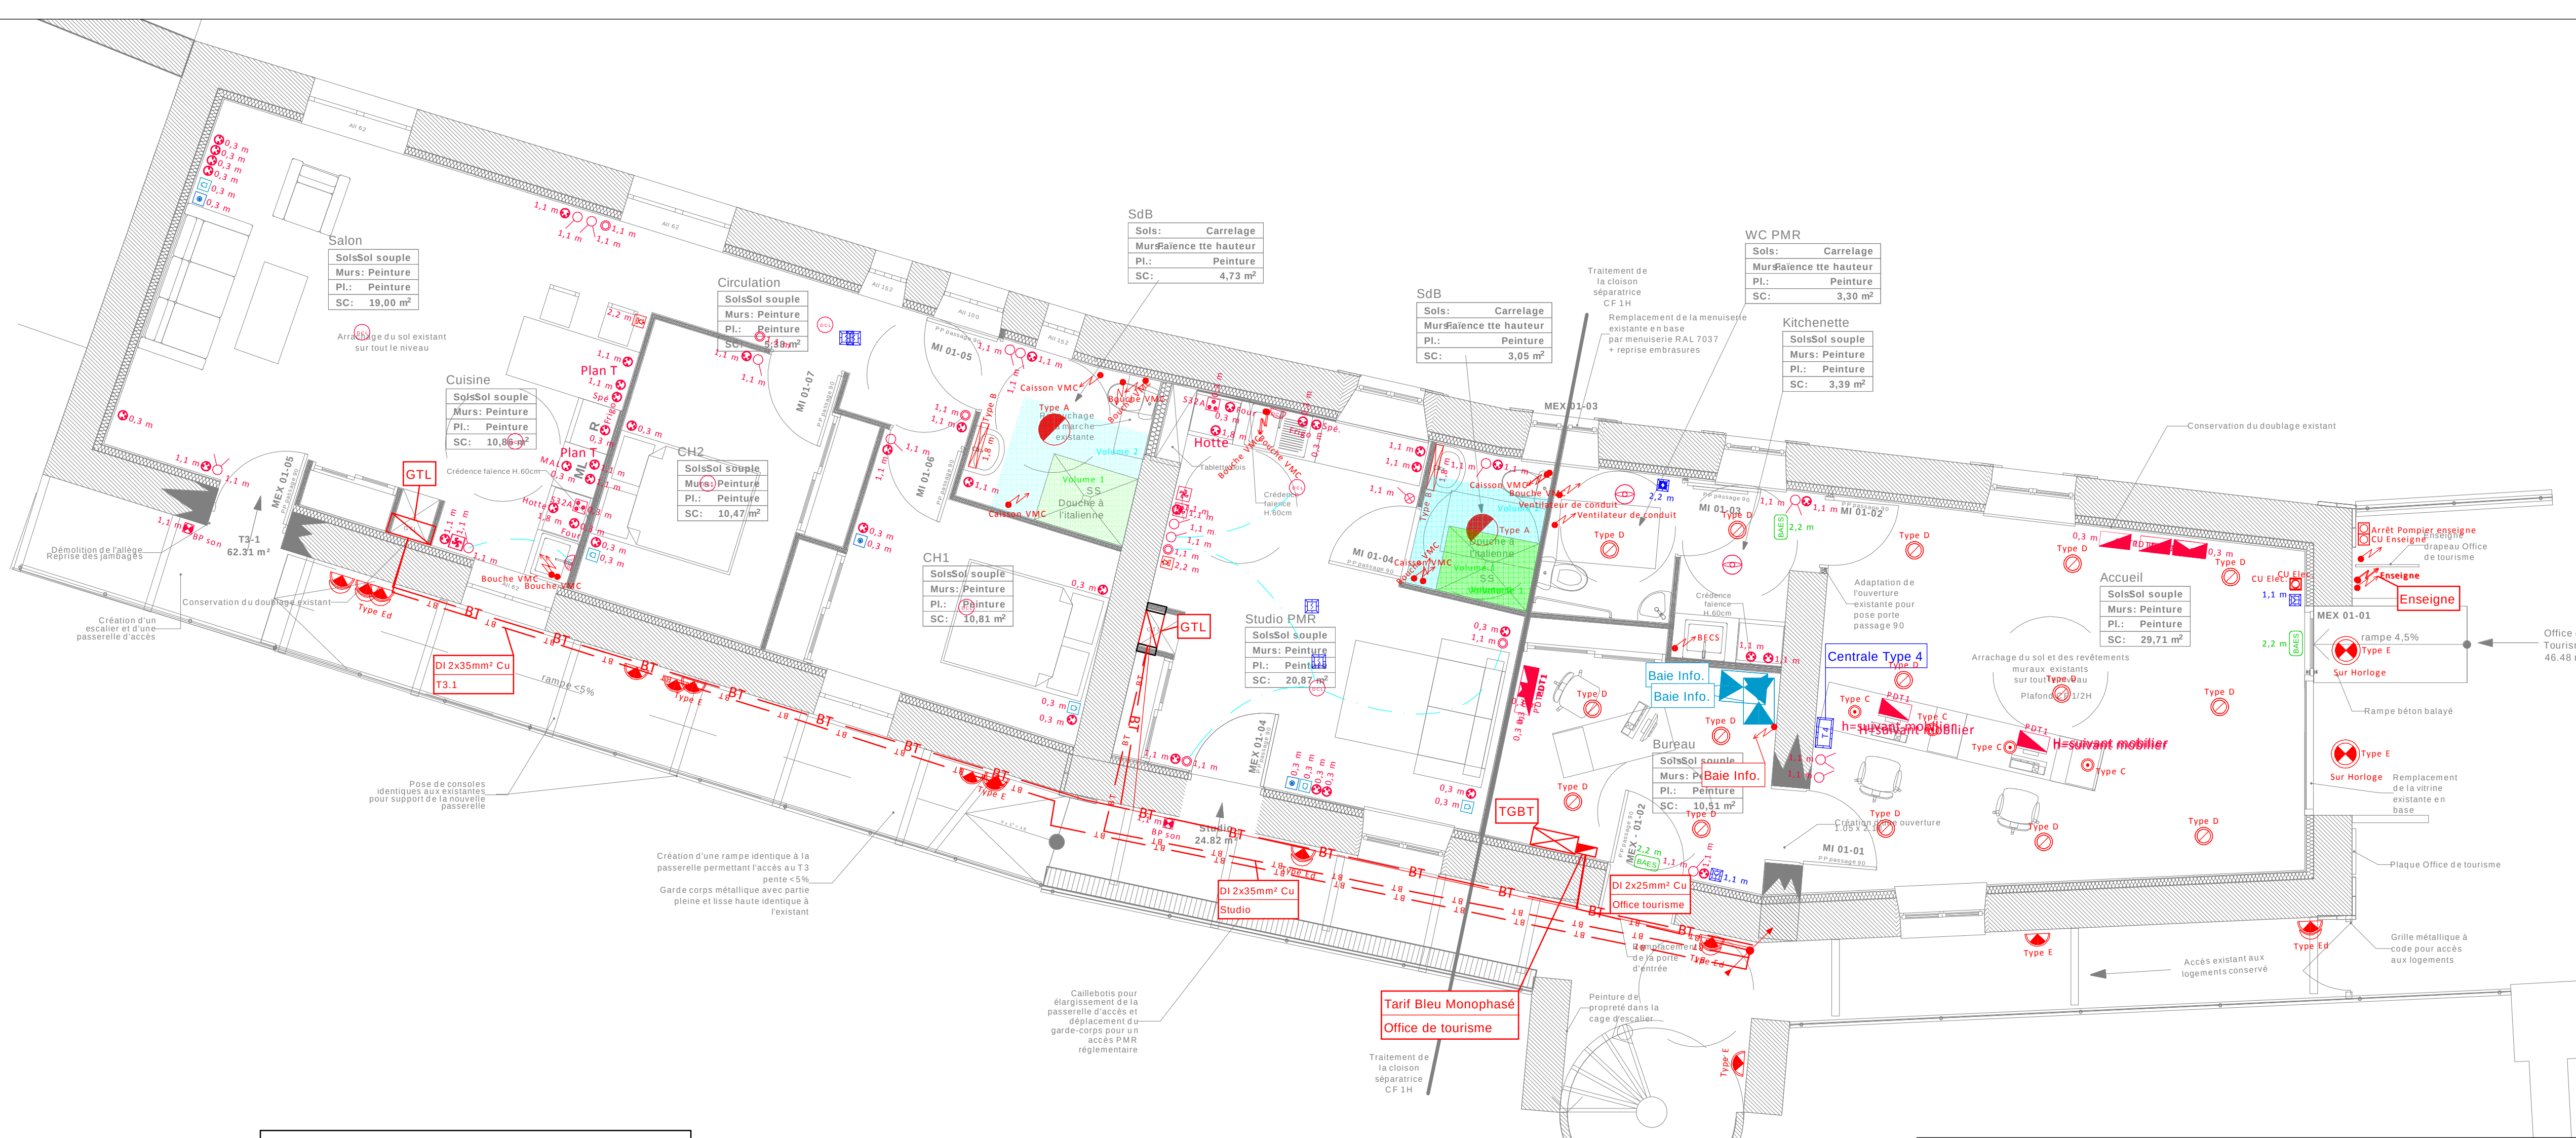

## Logements sociaux - Office de Tourisme 18 rue du Commerce - 63230 PONTGIBAUD

MAITRE D'OEUVRE

**Atelier Architectes Neuman Pourtier**

10 Avenue de Virlogeux - 63200 RIOM

Tél. 04 73 67 08 95 - Mail: atelier@neumann-pourtier.fr


DCE

E 02

LOT : ELECTRICITE  
COURANTS FORTS - COURANTS FAIBLES

PLAN D'IMPLANTATION REZ-DE-CHAUSSEE

| Date | Indice | Modifications |
|------|--------|---------------|
|------|--------|---------------|
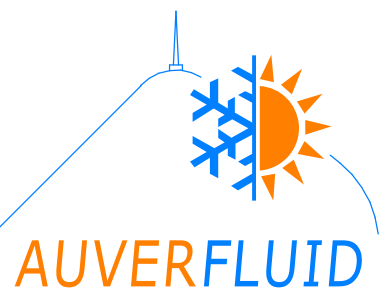
|                                                                                       |   |                     |
|---------------------------------------------------------------------------------------|---|---------------------|
|  | Bureau d'Etudes Techniques Fluides<br>1, rue des Carrières<br>63119 Châteaugay<br>Tél. : 04 73 78 01 21<br>E-mail : contact@auverfluid.fr |                     |
|                                                                                       | Ech. : 1 / 50 ème   |                     |
|                                                                                       | N° aff. : POU16-046   | Projeteur : J.MANRY |
|                                                                                       | Date : Sept. 2016   | Resp. Aff. :        |