


Chauffage

Plomberie

VMC

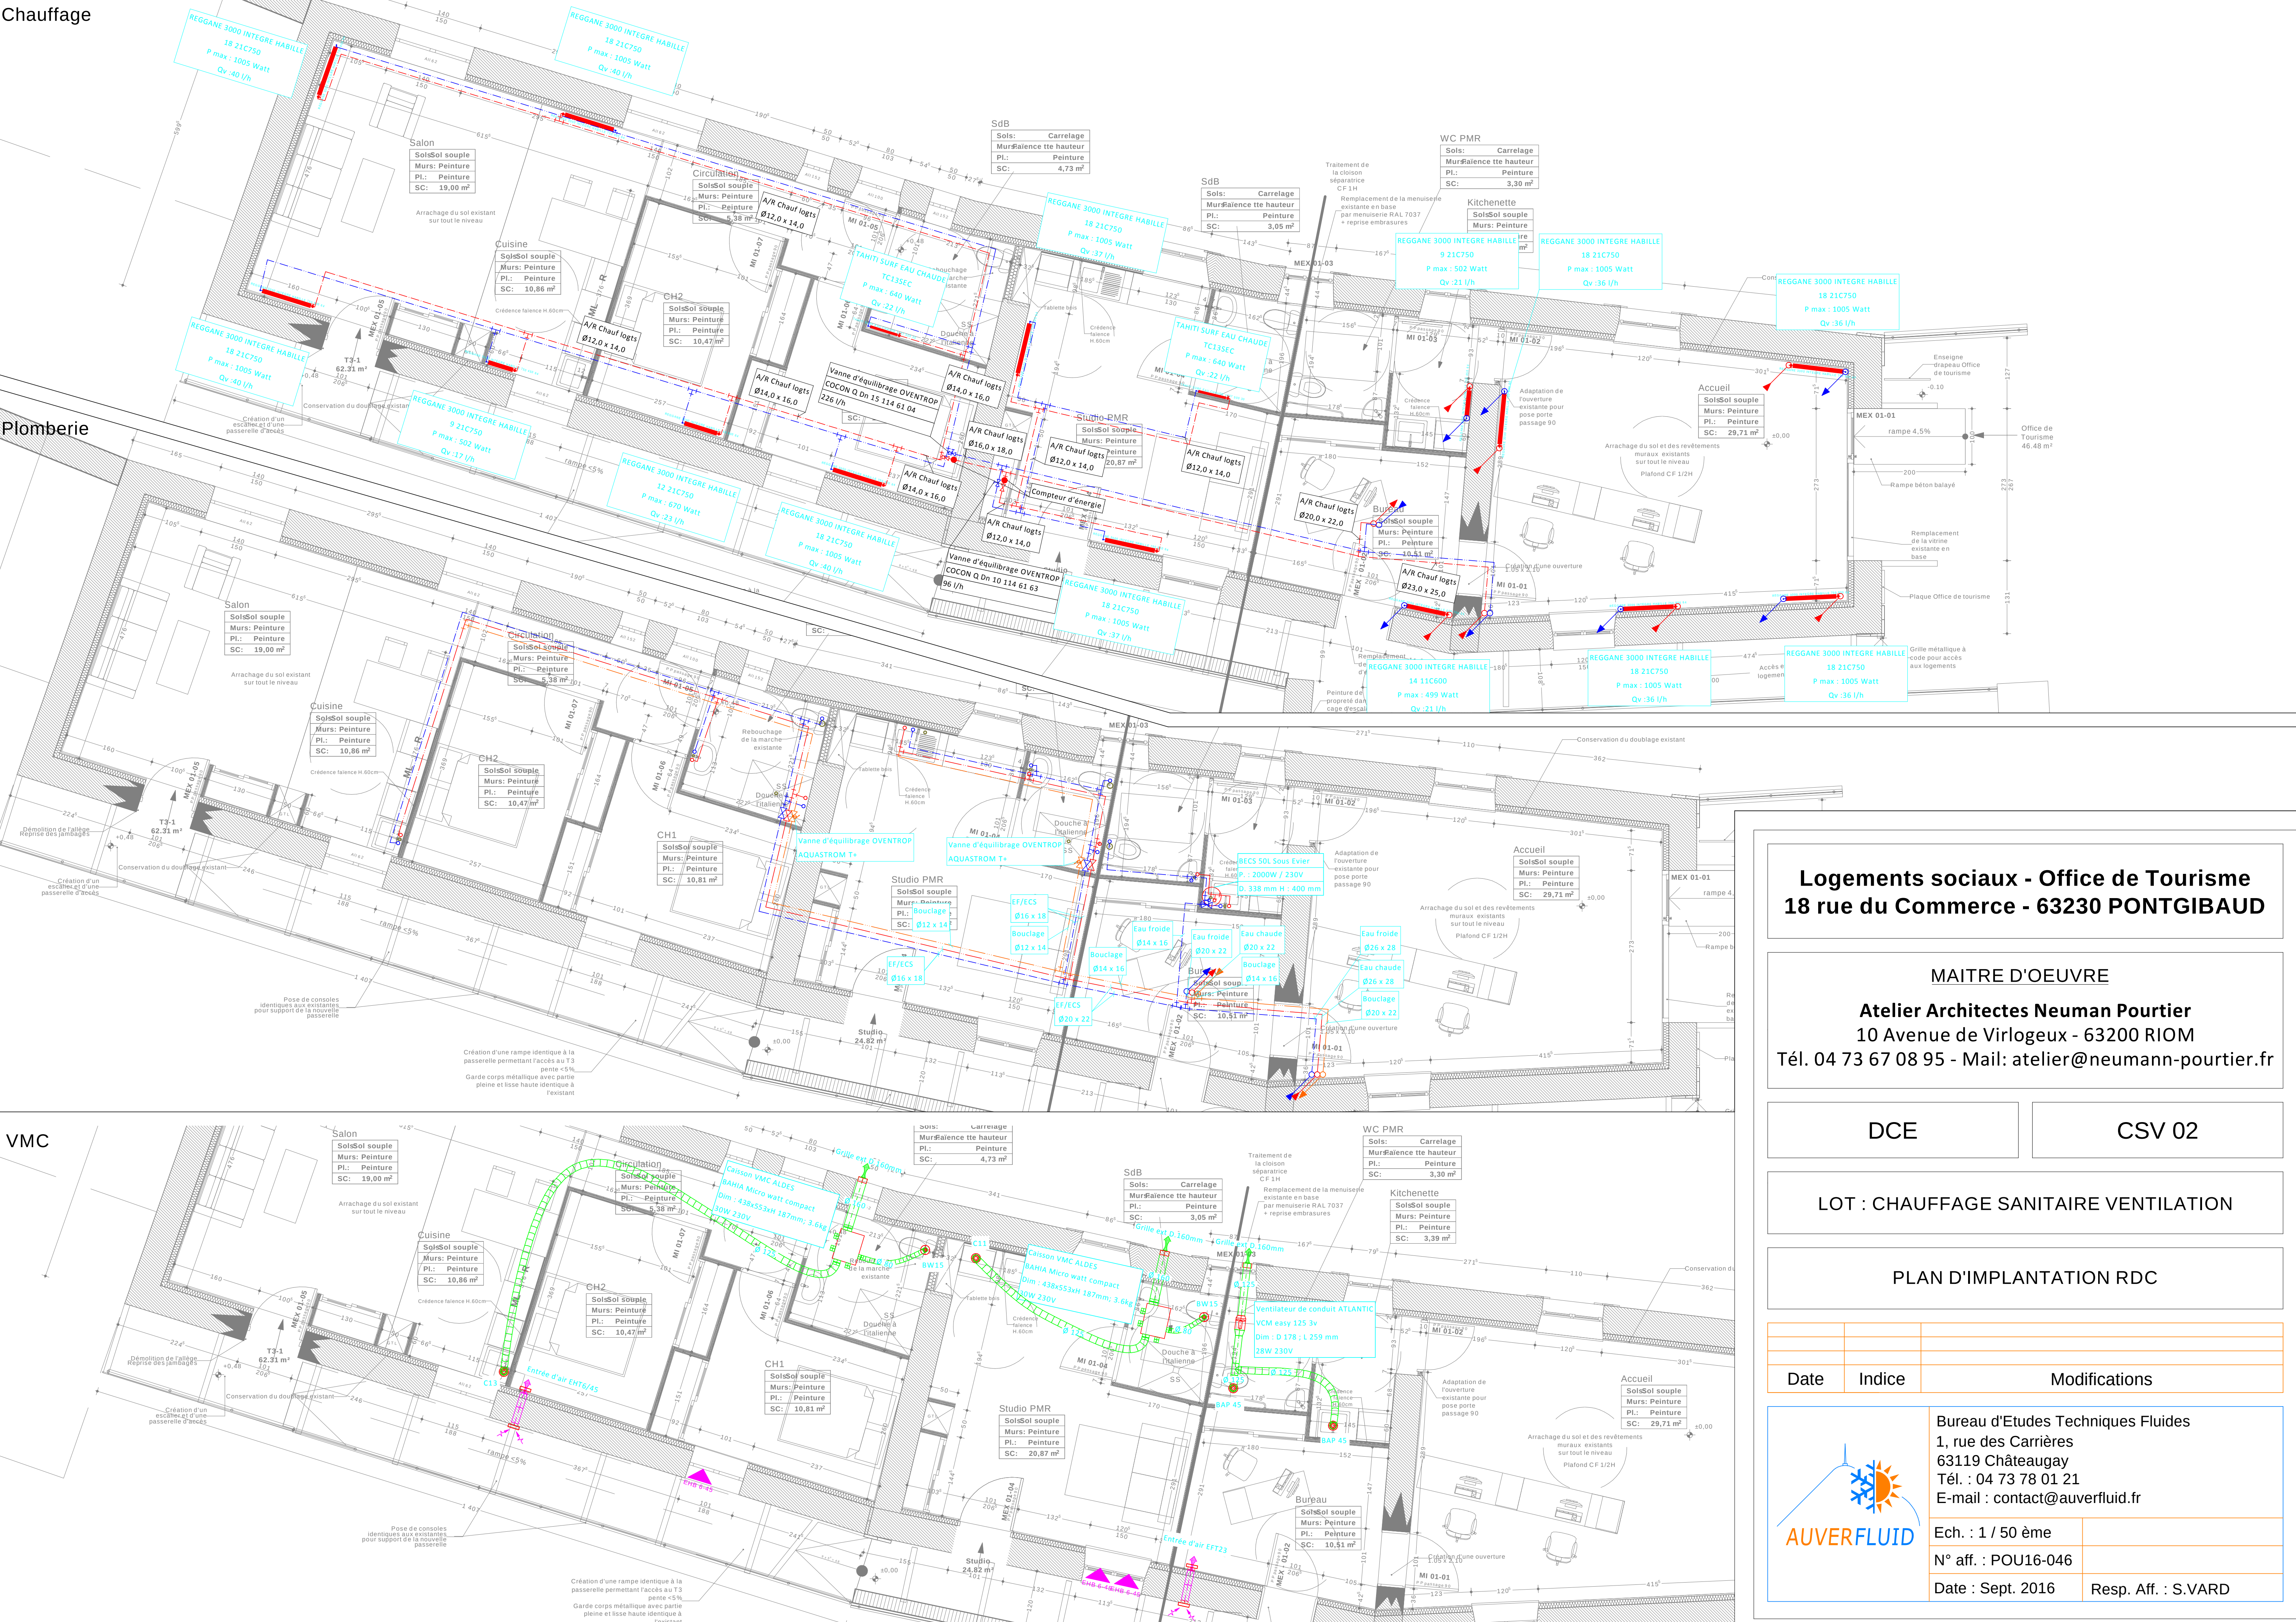

Logements sociaux - Office de Tourisme  
18 rue du Commerce - 63230 PONTGIBAUD

MAITRE D'OEUVRE  
**Atelier Architectes Neuman Pourtier**  
10 Avenue de Virlogeux - 63200 RIOM  
Tél. 04 73 67 08 95 - Mail: atelier@neumann-pourtier.fr


DCE

CSV 02

LOT : CHAUFFAGE SANITAIRE VENTILATION

PLAN D'IMPLANTATION RDC

| Date | Indice | Modifications |
|------|--------|---------------|
|      |        |               |
|      |        |               |

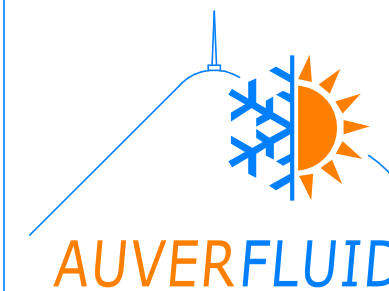

**AUVERFLUID**

Bureau d'Etudes Techniques Fluides  
1, rue des Carrières  
63119 Châteaugay  
Tél. : 04 73 78 01 21  
E-mail : contact@auverfluid.fr

|                     |                     |
|---------------------|---------------------|
| Ech. : 1 / 50 ème   |                     |
| N° aff. : POU16-046 |                     |
| Date : Sept. 2016   | Resp. Aff. : S.VARD |