


Chauffage

Plomberie

VMC

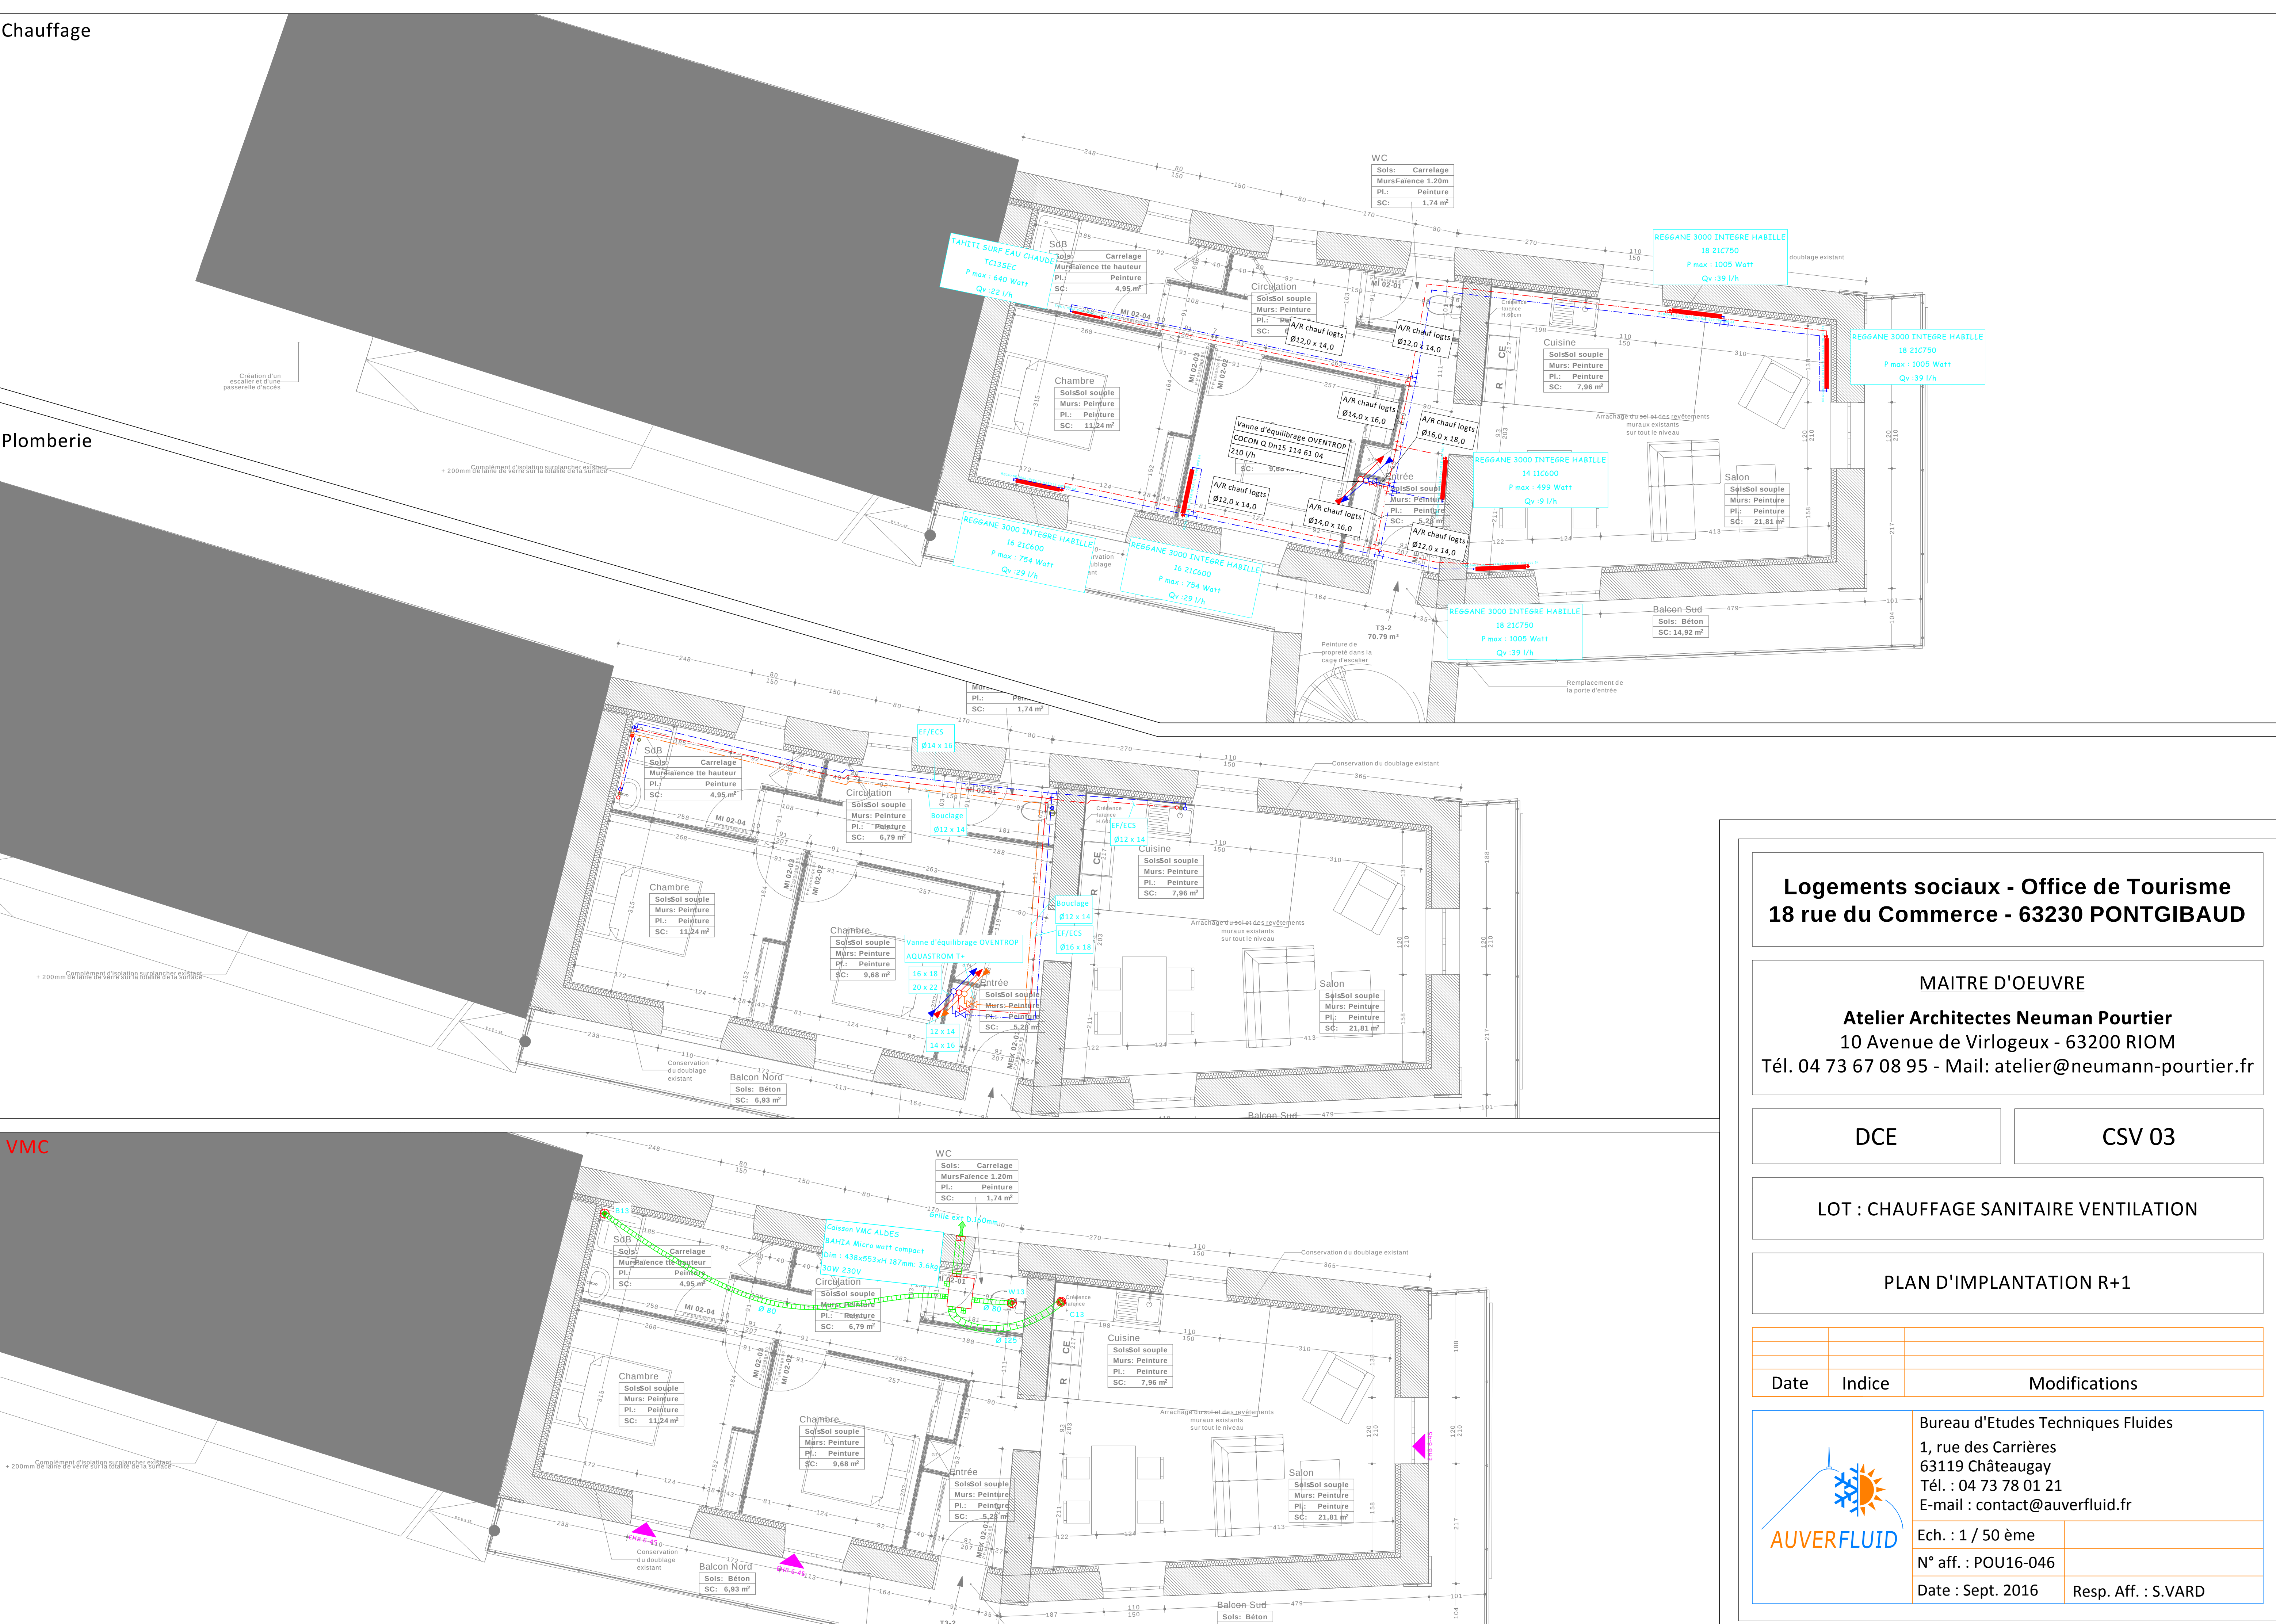

Logements sociaux - Office de Tourisme
18 rue du Commerce - 63230 PONTGIBAUD

MAITRE D'OEUVRE


Atelier Architectes Neuman Pourtier
10 Avenue de Virlogeux - 63200 RIOM
Tél. 04 73 67 08 95 - Mail: atelier@neumann-pourtier.fr

DCE

CSV 03

LOT : CHAUFFAGE SANITAIRE VENTILATION

PLAN D'IMPLANTATION R+1

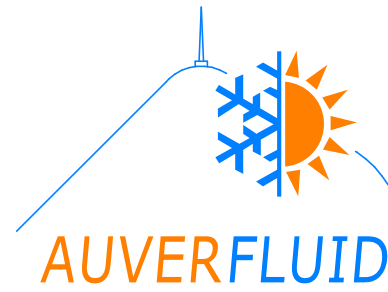Date	Indice	Modifications
 Bureau d'Etudes Techniques Fluides 1, rue des Carrières 63119 Châteaugay Tél. : 04 73 78 01 21 E-mail : contact@auverfluid.fr		
Ech. : 1 / 50 ème		
N° aff. : POU16-046		
Date : Sept. 2016		Resp. Aff. : S.VARD